


Схема границ публичного сервитута на кадастровом плане территорий

Площадь земельного участка 1989 м2		
Обозначения характерных точек границ	Координаты, м	
	X	Y
1	2	3
1	349889,78	2322872,33
2	349893,72	2322876,41
3	349870,10	2322899,08
4	349872,33	2322901,26
5	349859,00	2322914,08
6	349856,84	2322911,81
7	349845,14	2322923,04
8	349847,31	2322925,32
9	349825,54	2322946,25
10	349823,33	2322943,97
11	349811,56	2322955,28
12	349813,76	2322957,57
13	349800,45	2322970,37
14	349798,26	2322968,04
15	349771,12	2322994,09
16	349768,08	2322989,15
17	349794,38	2322963,90
18	349792,11	2322961,48
19	349805,32	2322948,78
20	349807,63	2322951,19
21	349819,38	2322939,91
22	349817,04	2322937,51
23	349838,91	2322916,48
24	349841,24	2322918,92
25	349852,92	2322907,71
26	349850,58	2322905,26
27	349863,61	2322892,73
28	349866,05	2322895,11
1	349889,78	2322872,33
29	349672,27	2322889,70
30	349665,19	2322890,33
31	349662,48	2322891,10
32	349612,66	2322839,79
33	349616,40	2322836,52
34	349618,69	2322834,52
35	349619,51	2322835,36
29	349672,27	2322889,70

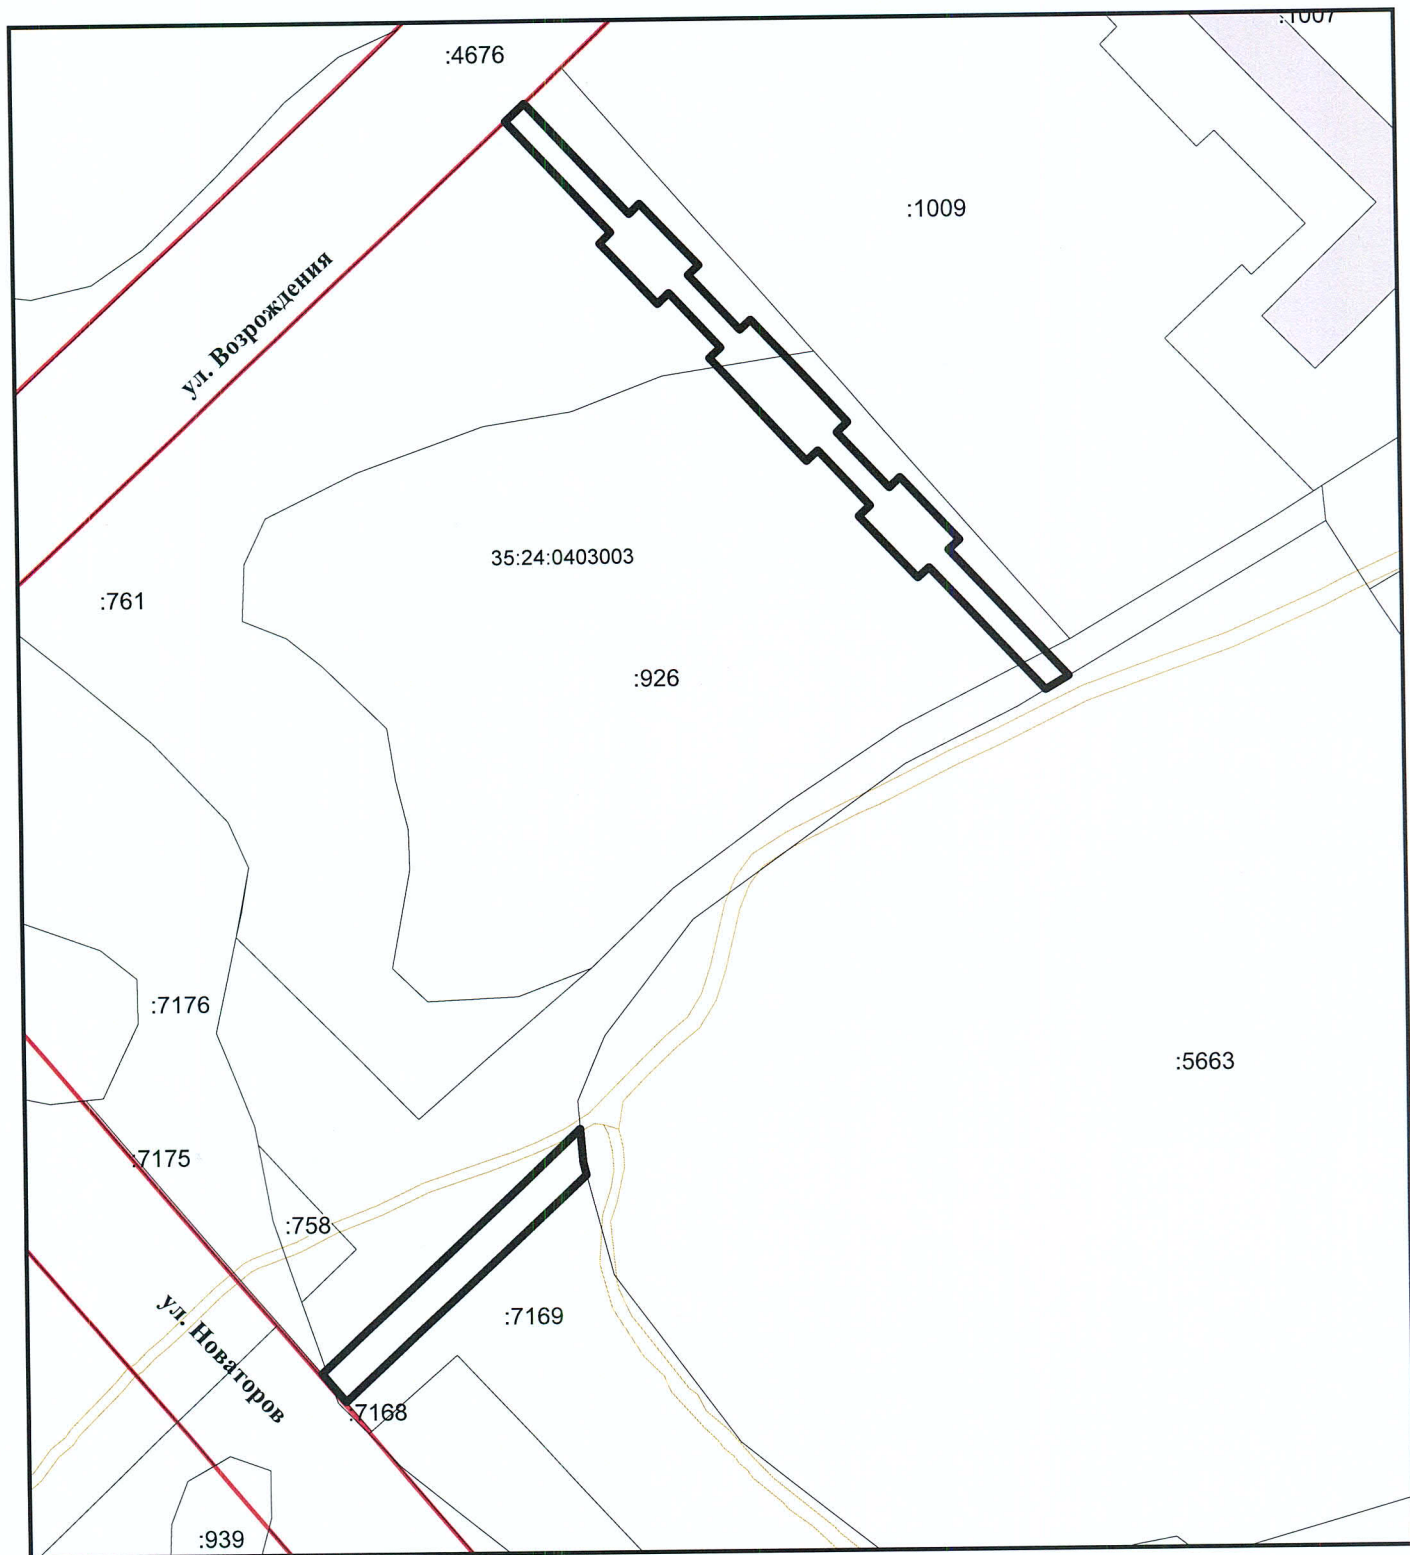

Масштаб 1:1500

Условные обозначения:

- границы публичного сервитута
- красные линии
- границы земельных участков, сведения о которых внесены в ЕГРН
- 35:24:0403003 - обозначение кадастрового квартала
- :18 - обозначение земельных участков, сведения о которых внесены в ЕГРН