ПРИЛОЖЕНИЕ 11

НЕСЕКРЕТНО

ГЕНЕРАЛЬНЫЙ ПЛАН ГОРОДСКОГО ОКРУГА ПРИМЕНИТЕЛЬНО К ТЕРРИТОРИИ ГОРОДА ВОЛОГДЫ
КАРТА ПЛАНИРУЕМОГО РАЗМЕЩЕНИЯ ОБЪЕКТОВ МЕСТНОГО ЗНАЧЕНИЯ. ВОДООТВЕДЕНИЕ

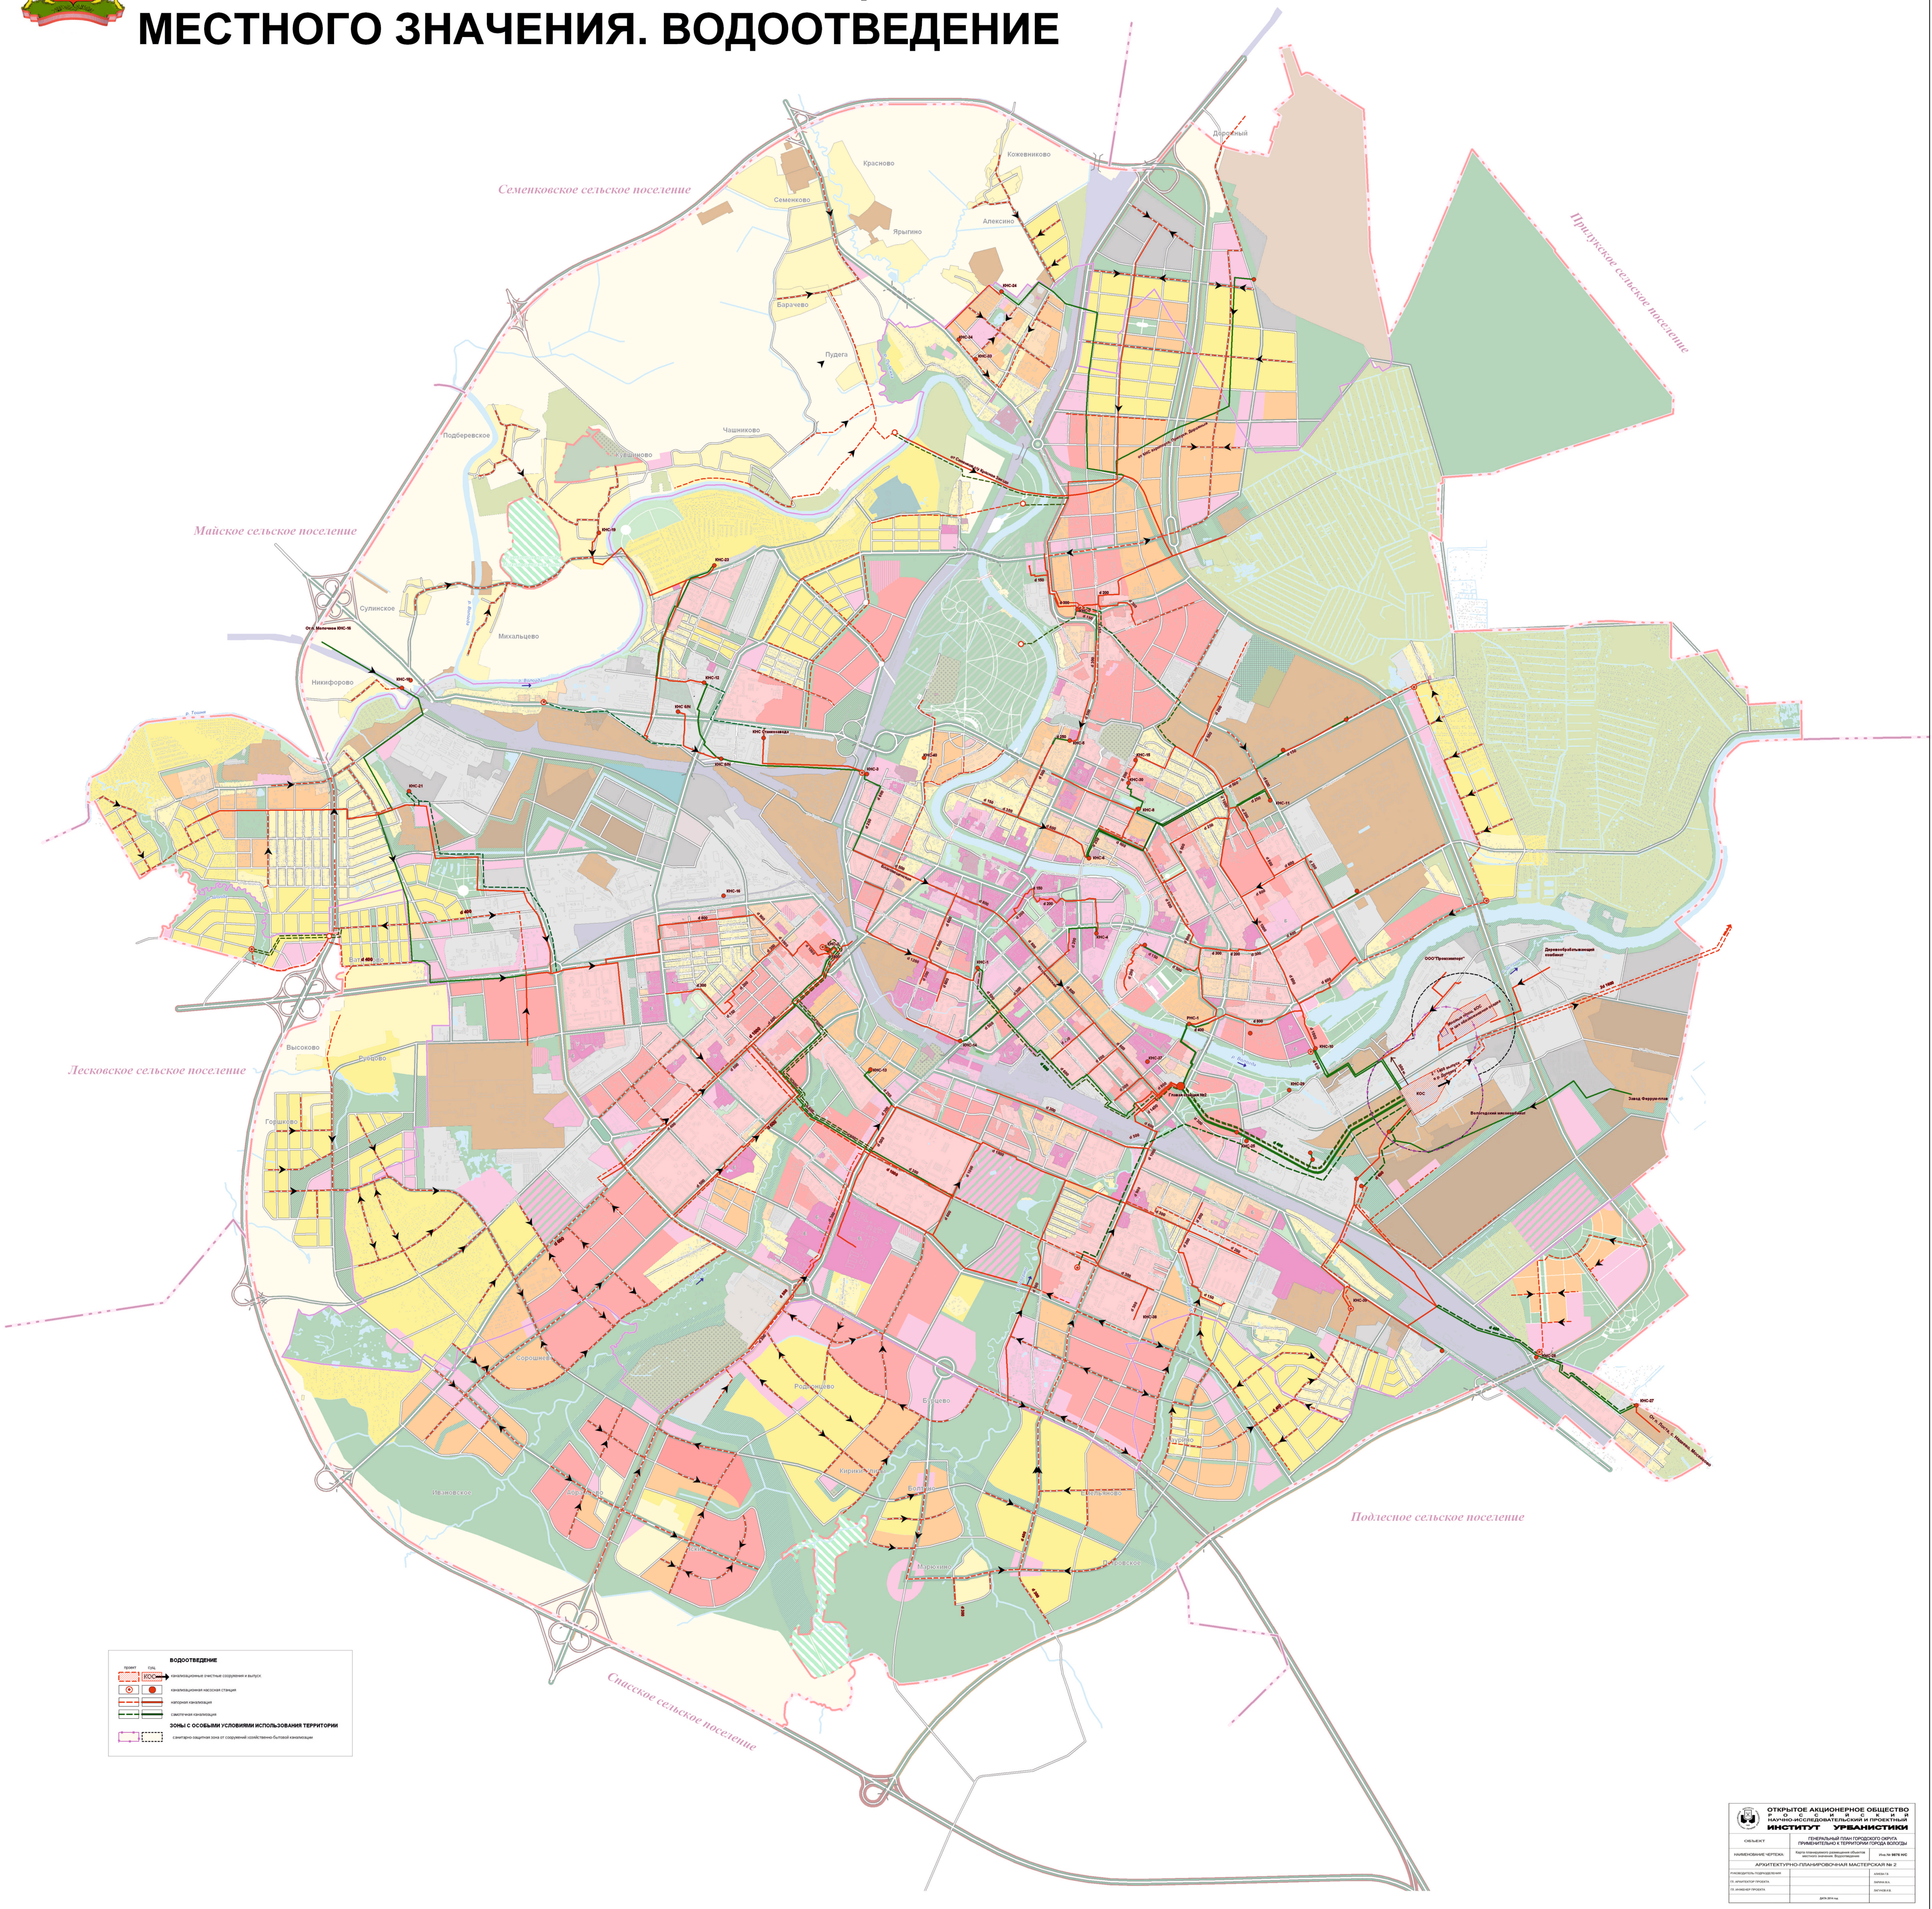
Семенковское сельское поселение
Майское сельское поселение
Прилукское сельское поселение
Лесковское сельское поселение
Подлесное сельское поселение
Спасское сельское поселение
Красново
Семенково
Кожевниково
Алексино
Ярыгино
Дорожный
Барачево
Пудега
Чашниково
Подберевское
Кувшиново
Сулинское
Михальцево
Никифорово
Высоково
Руцово
Горшково
Ватланово
Сорошнево
Ивановское
Абрамцево
Родионцево
Бурцево
Кирики-Улиты
Болтино
Марюхино
Емельяново
Петровское
Маурино
р. Вологда
р. Тошня
р. Шограш
От п. Молочное КНС-16
от Семенково с/у Красная Звезда
от КНС аэропорта, Прилуки, Дорожный
КНС-19
КНС-23
КНС-12
КНС 6/N
КНС Станкозавода
КНС-3
КНС-21
КНС-16
КНС-2
КНС-1
КНС-14
КНС-13
КНС-24
КНС-34
КНС-33
КНС-40
КНС-15
КНС-30
КНС-8
КНС-6
КНС-4
КНС-11
КНС-10
КНС-29
КНС-37
КНС-25
КНС-38
КНС-39
КНС-28
КНС-27
РНС-1
Главная станция №2
КОС
ООО "Промхимпорт"
Деревообрабатывающий комбинат
Иловые площ. КОС и цех обезвоживания осадка
2 - 1400 выпуск в р. Дуплянку
500 м
2d 1600
Вологодский мясокомбинат
Завод Феррум-плав
От п. Лоста, с. Надеево, Мосеиково
Благовещенская
d 150
d 200
d 250
d 300
d 400
d 500
d 600
d 800
d 1000
d 1200
d 1400

ВОДООТВЕДЕНИЕ

проект	сущ.	
▨	▨ КОС →	канализационные очистные сооружения и выпуск
◉	●	канализационная насосная станция
- - -	━	напорная канализация
- - -	━	самотечная канализация

ЗОНЫ С ОСОБЫМИ УСЛОВИЯМИ ИСПОЛЬЗОВАНИЯ ТЕРРИТОРИИ

▭	⬚	санитарно-защитная зона от сооружений хозяйственно-бытовой канализации

ОТКРЫТОЕ АКЦИОНЕРНОЕ ОБЩЕСТВО
РОССИЙСКИЙ
НАУЧНО-ИССЛЕДОВАТЕЛЬСКИЙ И ПРОЕКТНЫЙ
ИНСТИТУТ УРБАНИСТИКИ

ОБЪЕКТ	ГЕНЕРАЛЬНЫЙ ПЛАН ГОРОДСКОГО ОКРУГА ПРИМЕНИТЕЛЬНО К ТЕРРИТОРИИ ГОРОДА ВОЛОГДЫ	
НАИМЕНОВАНИЕ ЧЕРТЕЖА:	Карта планируемого размещения объектов местного значения. Водоотведение	Инв.№ **9876 Н/С**
АРХИТЕКТУРНО-ПЛАНИРОВОЧНАЯ МАСТЕРСКАЯ № 2		
РУКОВОДИТЕЛЬ ПОДРАЗДЕЛЕНИЯ		АЛИЕВА Г.В.
ГЛ. АРХИТЕКТОР ПРОЕКТА		ЛАРИНА М.А.
ГЛ. ИНЖЕНЕР ПРОЕКТА		ЛАГУНОВ И.В.
	ДАТА 2014 год	