ПРИЛОЖЕНИЕ 9

НЕСЕКРЕТНО

ГЕНЕРАЛЬНЫЙ ПЛАН ГОРОДСКОГО ОКРУГА ПРИМЕНИТЕЛЬНО К ТЕРРИТОРИИ ГОРОДА ВОЛОГДЫ

КАРТА ПЛАНИРУЕМОГО РАЗМЕЩЕНИЯ ОБЪЕКТОВ МЕСТНОГО ЗНАЧЕНИЯ. АВТОМОБИЛЬНЫЕ ДОРОГИ И СООРУЖЕНИЯ ТРАНСПОРТНОЙ ИНФРАСТРУКТУРЫ

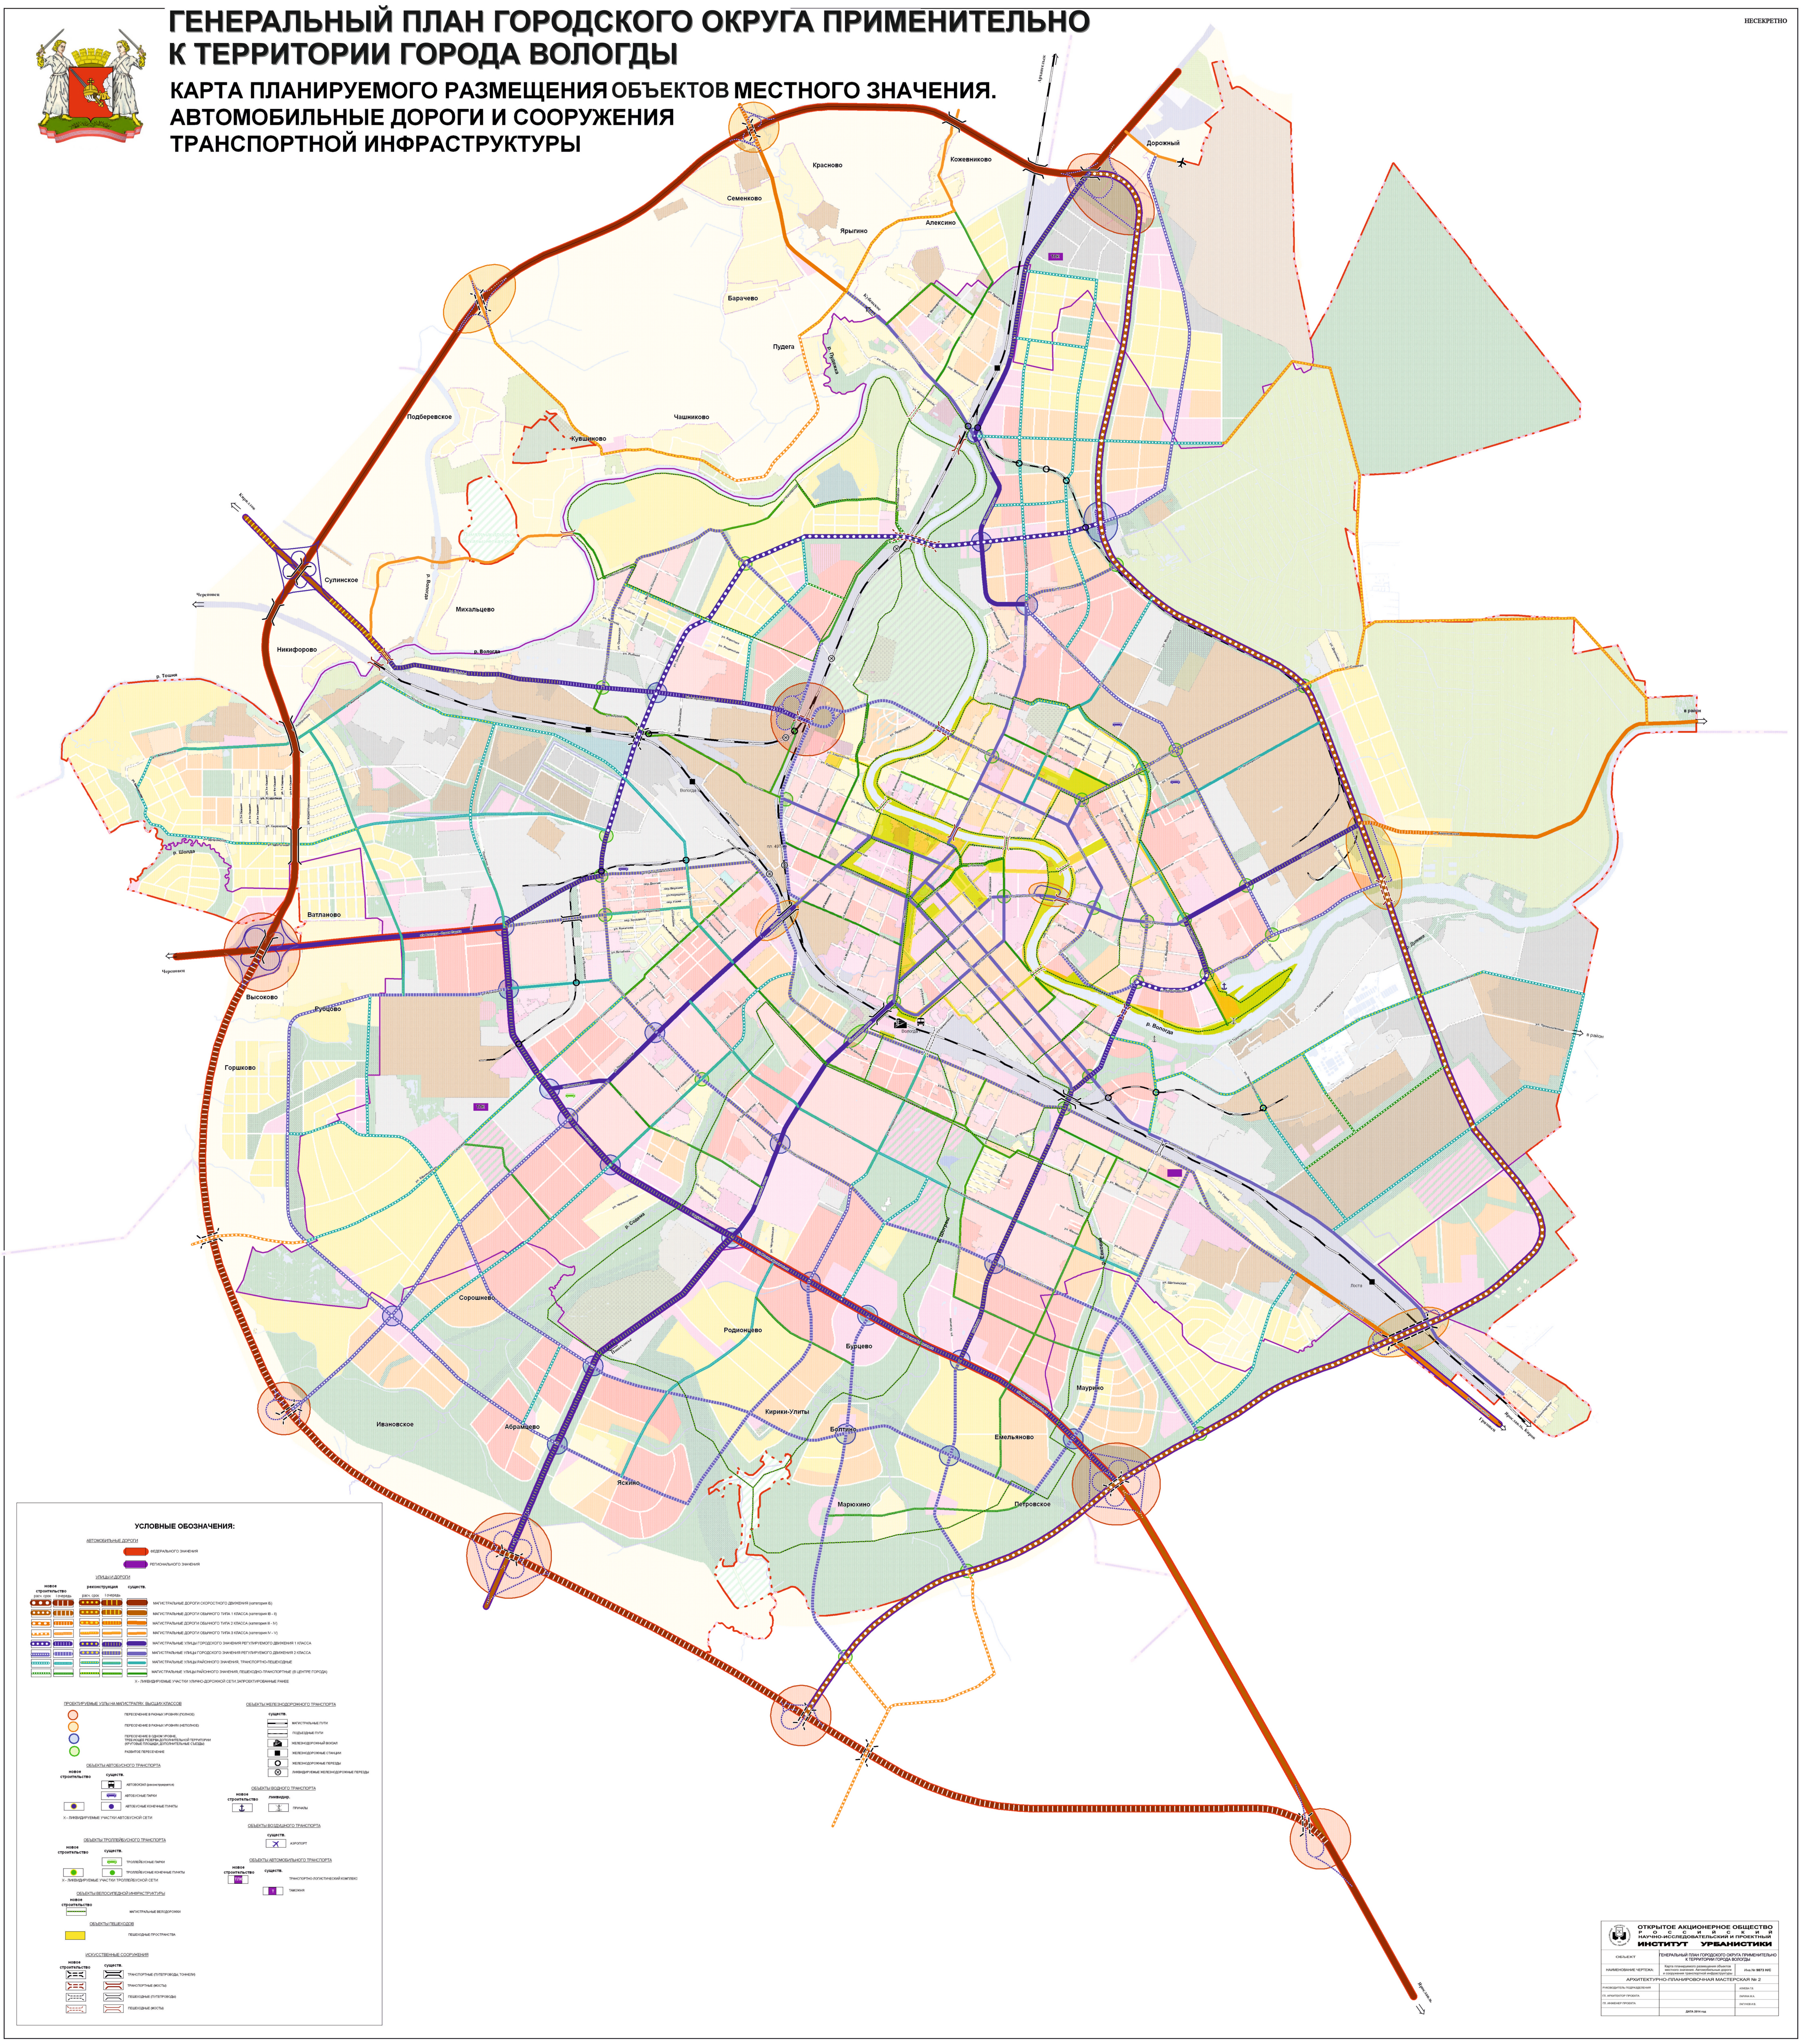
Архангельск
Дорожный
Кожевниково
Красново
Семенково
Алексино
Ярыгино
Барачево
Кубенское
Пудега
р. Пудежка
ТЛК
Подберевское
Чашниково
Кувшиново
Кириллов
Сулинское
Череповец
р. Вологда
Михальцево
Никифорово
р. Тошня
р. Шолда
ул. Усадебная
ул. Сиреневая
Вологда I
пл. 497 км
Ватланово
Череповец
Высоково
Рубцово
Горшково
ТЛК
р. Содема
Сорошнево
Родионцево
Бурцево
Ивановское
Абрамцево
Кирики-Улиты
Болтино
Яскино
Марюхино
Емельяново
Маурино
Петровское
р. Ековка
р. Шограш
ул. Дулевка
в район
в район
р. Вологда
Вологда
Лоста
Грязовец
Ярославль, Киров
Ярославль

УСЛОВНЫЕ ОБОЗНАЧЕНИЯ:

АВТОМОБИЛЬНЫЕ ДОРОГИ

🟥 ФЕДЕРАЛЬНОГО ЗНАЧЕНИЯ

🟪 РЕГИОНАЛЬНОГО ЗНАЧЕНИЯ

УЛИЦЫ И ДОРОГИ

новое строительство: расч. срок	новое строительство: I очередь	реконструкция: расч. срок	реконструкция: I очередь	существ.	
					МАГИСТРАЛЬНЫЕ ДОРОГИ СКОРОСТНОГО ДВИЖЕНИЯ (категория IБ)
					МАГИСТРАЛЬНЫЕ ДОРОГИ ОБЫЧНОГО ТИПА 1 КЛАССА (категория IВ - II)
					МАГИСТРАЛЬНЫЕ ДОРОГИ ОБЫЧНОГО ТИПА 2 КЛАССА (категория III - IV)
					МАГИСТРАЛЬНЫЕ ДОРОГИ ОБЫЧНОГО ТИПА 3 КЛАССА (категория IV - V)
					МАГИСТРАЛЬНЫЕ УЛИЦЫ ГОРОДСКОГО ЗНАЧЕНИЯ РЕГУЛИРУЕМОГО ДВИЖЕНИЯ 1 КЛАССА
					МАГИСТРАЛЬНЫЕ УЛИЦЫ ГОРОДСКОГО ЗНАЧЕНИЯ РЕГУЛИРУЕМОГО ДВИЖЕНИЯ 2 КЛАССА
					МАГИСТРАЛЬНЫЕ УЛИЦЫ РАЙОННОГО ЗНАЧЕНИЯ, ТРАНСПОРТНО-ПЕШЕХОДНЫЕ
					МАГИСТРАЛЬНЫЕ УЛИЦЫ РАЙОННОГО ЗНАЧЕНИЯ, ПЕШЕХОДНО-ТРАНСПОРТНЫЕ (В ЦЕНТРЕ ГОРОДА)

Х - ЛИКВИДИРУЕМЫЕ УЧАСТКИ УЛИЧНО-ДОРОЖНОЙ СЕТИ,ЗАПРОЕКТИРОВАННЫЕ РАНЕЕ

ПРОЕКТИРУЕМЫЕ УЗЛЫ НА МАГИСТРАЛЯХ ВЫСШИХ КЛАССОВ

- ○ ПЕРЕСЕЧЕНИЕ В РАЗНЫХ УРОВНЯХ (ПОЛНОЕ)
- ○ ПЕРЕСЕЧЕНИЕ В РАЗНЫХ УРОВНЯХ (НЕПОЛНОЕ)
- ○ ПЕРЕСЕЧЕНИЕ В ОДНОМ УРОВНЕ, ТРЕБУЮЩЕЕ РЕЗЕРВА ДОПОЛНИТЕЛЬНОЙ ТЕРРИТОРИИ (КРУГОВЫЕ ПЛОЩАДИ, ДОПОЛНИТЕЛЬНЫЕ СЪЕЗДЫ)
- ○ РАЗВИТОЕ ПЕРЕСЕЧЕНИЕ

ОБЪЕКТЫ АВТОБУСНОГО ТРАНСПОРТА

новое строительство	существ.	
	🚌	АВТОВОКЗАЛ (реконструируется)
	🚌	АВТОБУСНЫЕ ПАРКИ
●	●	АВТОБУСНЫЕ КОНЕЧНЫЕ ПУНКТЫ

Х - ЛИКВИДИРУЕМЫЕ УЧАСТКИ АВТОБУСНОЙ СЕТИ

ОБЪЕКТЫ ТРОЛЛЕЙБУСНОГО ТРАНСПОРТА

новое строительство	существ.	
	🚌	ТРОЛЛЕЙБУСНЫЕ ПАРКИ
●	●	ТРОЛЛЕЙБУСНЫЕ КОНЕЧНЫЕ ПУНКТЫ

Х - ЛИКВИДИРУЕМЫЕ УЧАСТКИ ТРОЛЛЕЙБУСНОЙ СЕТИ

ОБЪЕКТЫ ВЕЛОСИПЕДНОЙ ИНФРАСТРУКТУРЫ

новое строительство	
	МАГИСТРАЛЬНЫЕ ВЕЛОДОРОЖКИ

ОБЪЕКТЫ ПЕШЕХОДОВ

🟨 ПЕШЕХОДНЫЕ ПРОСТРАНСТВА

ИСКУССТВЕННЫЕ СООРУЖЕНИЯ

новое строительство	существ.	
		ТРАНСПОРТНЫЕ (ПУТЕПРОВОДЫ, ТОННЕЛИ)
		ТРАНСПОРТНЫЕ (МОСТЫ)
		ПЕШЕХОДНЫЕ (ПУТЕПРОВОДЫ)
		ПЕШЕХОДНЫЕ (МОСТЫ)

ОБЪЕКТЫ ЖЕЛЕЗНОДОРОЖНОГО ТРАНСПОРТА

существ.	
	МАГИСТРАЛЬНЫЕ ПУТИ
	ПОДЪЕЗДНЫЕ ПУТИ
	ЖЕЛЕЗНОДОРОЖНЫЙ ВОКЗАЛ
■	ЖЕЛЕЗНОДОРОЖНЫЕ СТАНЦИИ
○	ЖЕЛЕЗНОДОРОЖНЫЕ ПЕРЕЗДЫ
⊗	ЛИКВИДИРУЕМЫЕ ЖЕЛЕЗНОДОРОЖНЫЕ ПЕРЕЗДЫ

ОБЪЕКТЫ ВОДНОГО ТРАНСПОРТА

новое строительство	ликвидир.	
⚓	⚓	ПРИЧАЛЫ

ОБЪЕКТЫ ВОЗДУШНОГО ТРАНСПОРТА

существ.	
✈	АЭРОПОРТ

ОБЪЕКТЫ АВТОМОБИЛЬНОГО ТРАНСПОРТА

новое строительство	существ.	
ТЛК		ТРАНСПОРТНО-ЛОГИСТИЧЕСКИЙ КОМПЛЕКС
	Т	ТАМОЖНЯ

ОТКРЫТОЕ АКЦИОНЕРНОЕ ОБЩЕСТВО
РОССИЙСКИЙ
НАУЧНО-ИССЛЕДОВАТЕЛЬСКИЙ И ПРОЕКТНЫЙ
ИНСТИТУТ УРБАНИСТИКИ

ОБЪЕКТ	ГЕНЕРАЛЬНЫЙ ПЛАН ГОРОДСКОГО ОКРУГА ПРИМЕНИТЕЛЬНО К ТЕРРИТОРИИ ГОРОДА ВОЛОГДЫ	
НАИМЕНОВАНИЕ ЧЕРТЕЖА:	Карта планируемого размещения объектов местного значения. Автомобильные дороги и сооружения транспортной инфраструктуры	Инв.№ 9873 Н/С
АРХИТЕКТУРНО-ПЛАНИРОВОЧНАЯ МАСТЕРСКАЯ № 2		
РУКОВОДИТЕЛЬ ПОДРАЗДЕЛЕНИЯ		АЛИЕВА Г.В.
ГЛ. АРХИТЕКТОР ПРОЕКТА		ЛАРИНА М.А.
ГЛ. ИНЖЕНЕР ПРОЕКТА		ЛАГУНОВ И.В.
	ДАТА 2014 год	