ПРИЛОЖЕНИЕ 2

НЕСЕКРЕТНО

ГЕНЕРАЛЬНЫЙ ПЛАН ГОРОДСКОГО ОКРУГА ПРИМЕНИТЕЛЬНО К ТЕРРИТОРИИ ГОРОДА ВОЛОГДЫ

КАРТА ПЛАНИРУЕМОГО РАЗМЕЩЕНИЯ ОБЪЕКТОВ МЕСТНОГО ЗНАЧЕНИЯ.
ТЕПЛОСНАБЖЕНИЕ И ГАЗОСНАБЖЕНИЕ

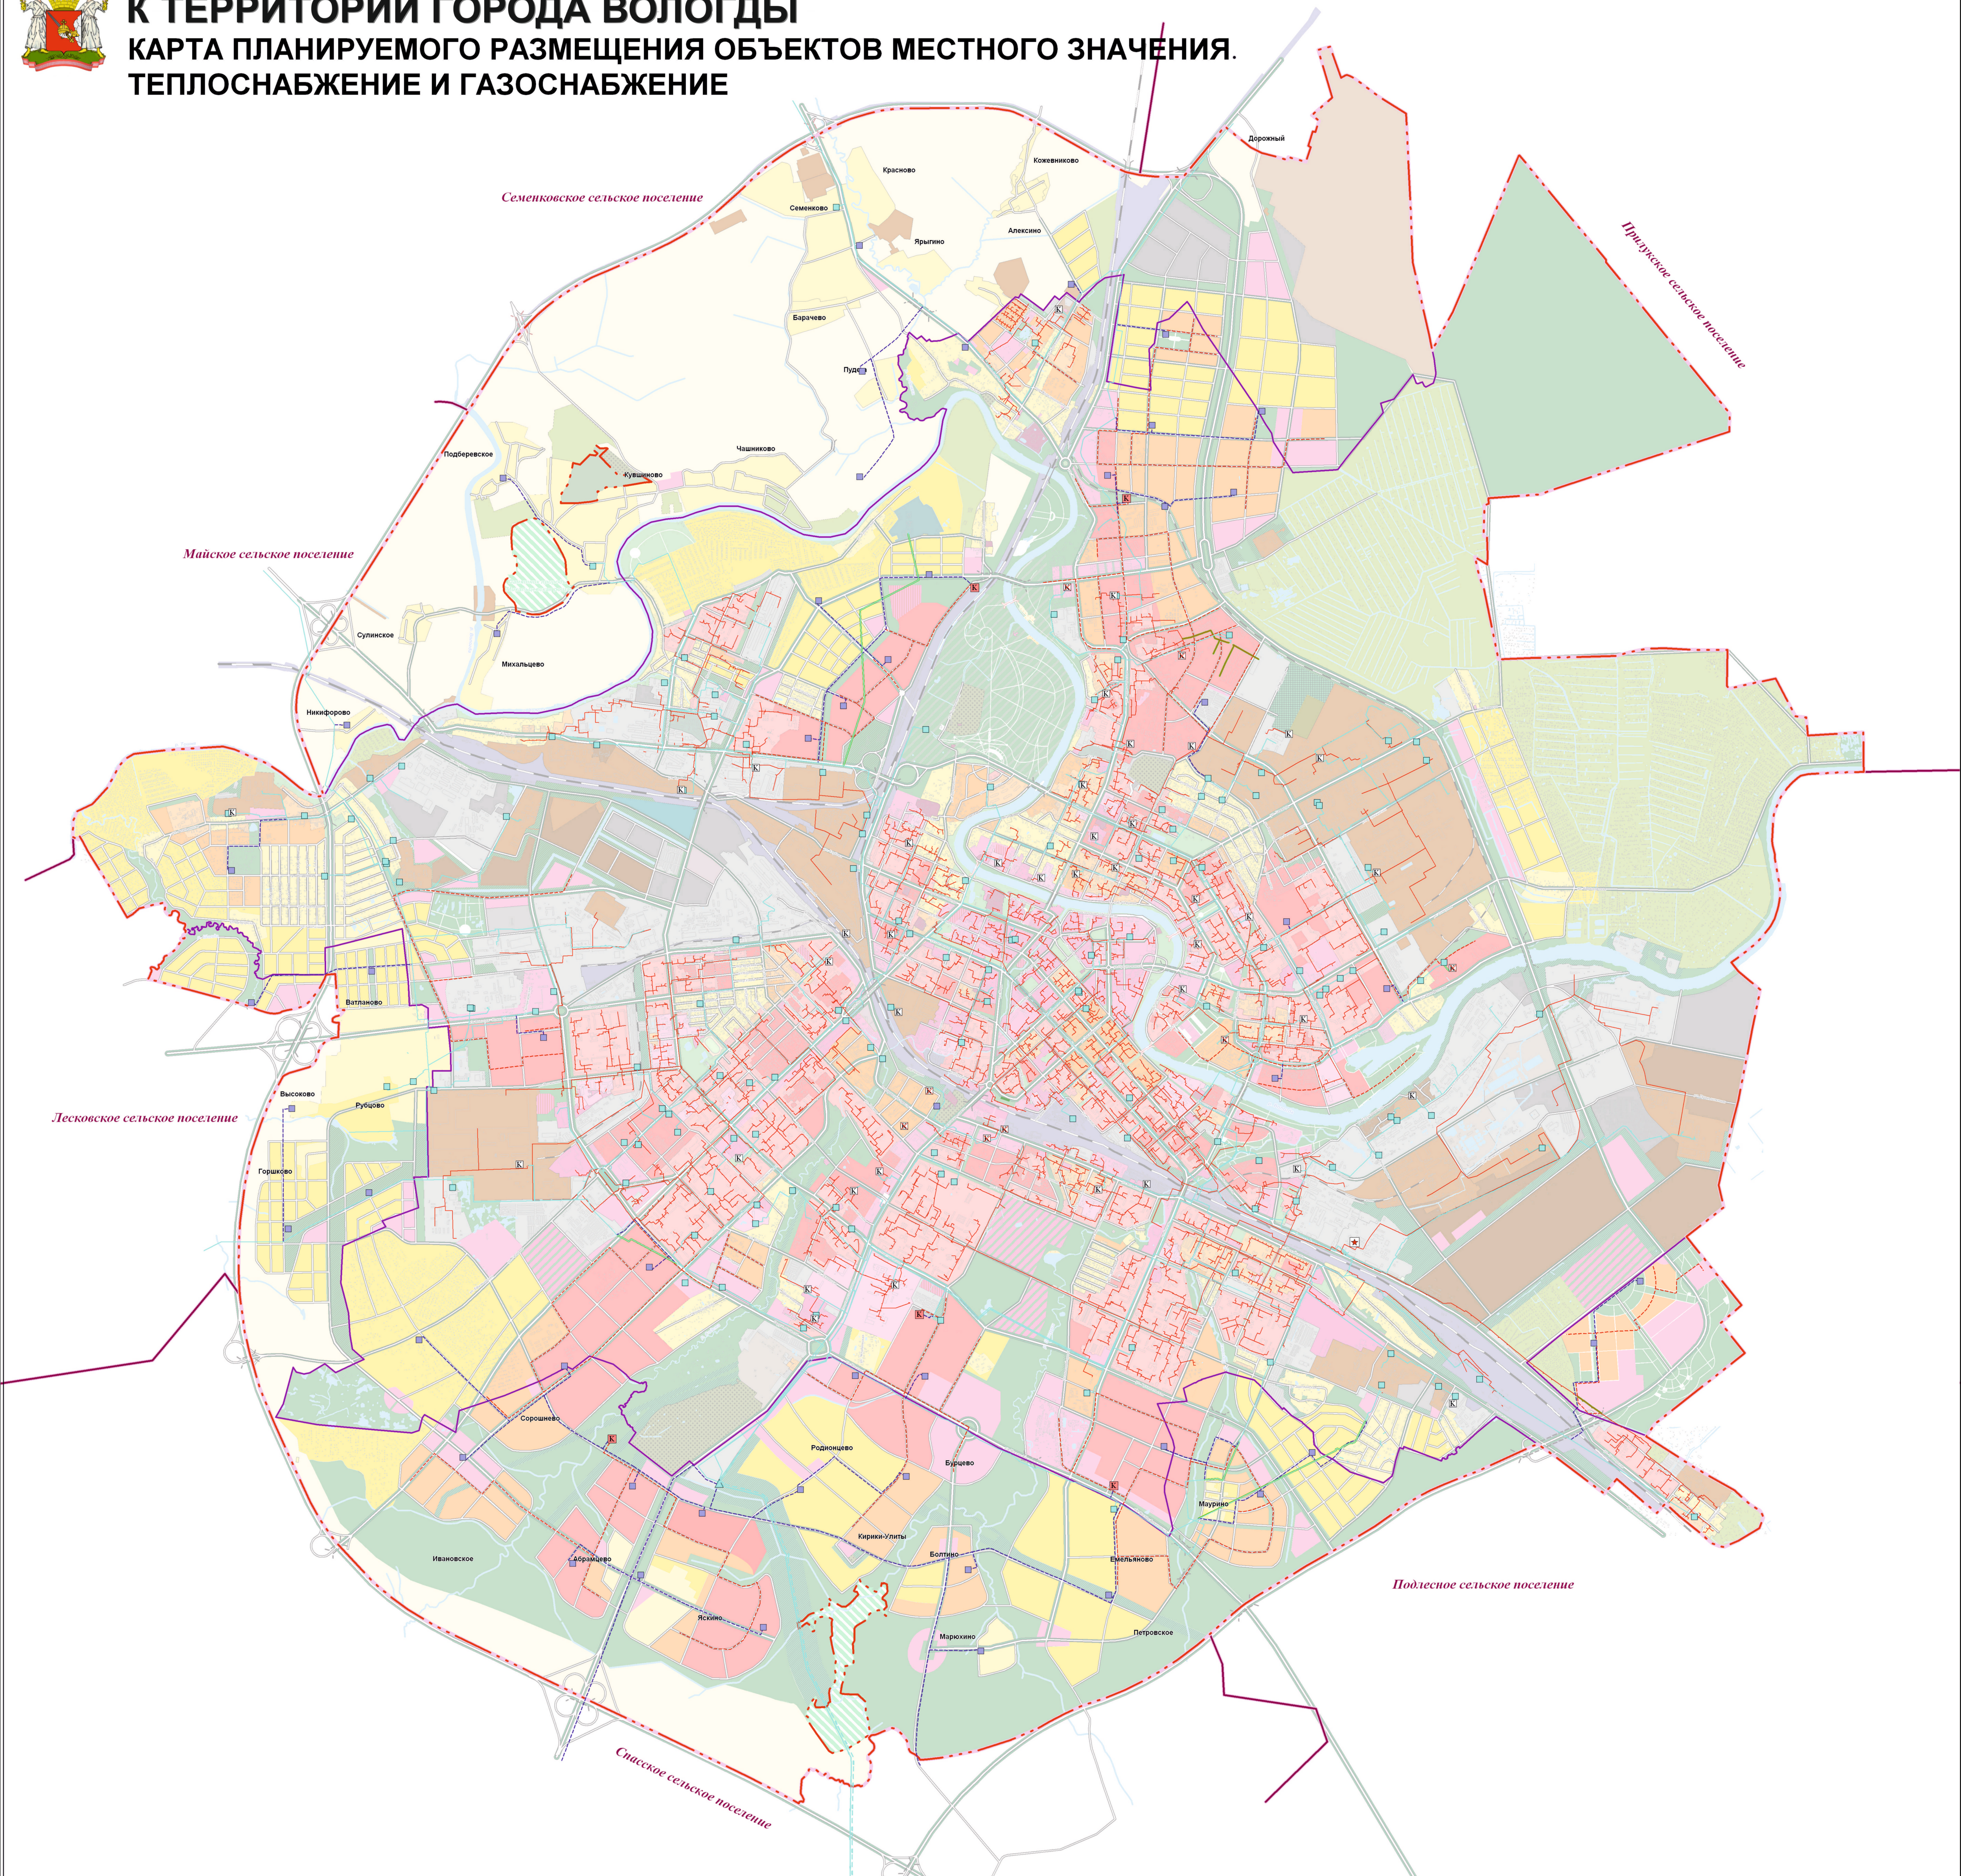
Семенковское сельское поселение
Прилукское сельское поселение
Майское сельское поселение
Лесковское сельское поселение
Подлесное сельское поселение
Спасское сельское поселение
Дорожный
Кожевниково
Красново
Семенково
Алексино
Ярыгино
Барачево
Пудега
Чашниково
Подберевское
Кувшиново
Сулинское
Михальцево
Никифорово
Ватланово
Высоково
Рубцово
Горшково
Сорошнево
Родионцево
Бурцево
Маурино
Ивановское
Абрамцево
Кирики-Улиты
Болтино
Емельяново
Яскино
Марюхино
Петровское
К

проект	сущ.	ОБЪЕКТЫ ТЕПЛОСНАБЖЕНИЯ
	★	ТЭЦ
K	K	котельная
☒		ликвидация котельной
- - -	―	теплотрасса
		ОБЪЕКТЫ ГАЗОСНАБЖЕНИЯ
	△	ГРС
■	■	ГРП (ШРП)
- - -	―	газопровод
- - -	―	газопровод
═		ликвидация газопровода

ОТКРЫТОЕ АКЦИОНЕРНОЕ ОБЩЕСТВО
РОССИЙСКИЙ
НАУЧНО-ИССЛЕДОВАТЕЛЬСКИЙ И ПРОЕКТНЫЙ
ИНСТИТУТ УРБАНИСТИКИ

ОБЪЕКТ	ГЕНЕРАЛЬНЫЙ ПЛАН ГОРОДСКОГО ОКРУГА ПРИМЕНИТЕЛЬНО К ТЕРРИТОРИИ ГОРОДА ВОЛОГДЫ	
НАИМЕНОВАНИЕ ЧЕРТЕЖА:	Карта планируемого размещения объектов местного значения. Теплоснабжение и газоснабжение	Инв.№ **9875 Н/С**
АРХИТЕКТУРНО-ПЛАНИРОВОЧНАЯ МАСТЕРСКАЯ № 2		
РУКОВОДИТЕЛЬ ПОДРАЗДЕЛЕНИЯ		АЛИЕВА Г.В.
ГЛ. АРХИТЕКТОР ПРОЕКТА		ЛАРИНА М.А.
ГЛ. ИНЖЕНЕР ПРОЕКТА		ЛАГУНОВ И.В.
	ДАТА 2014 год	