ПРИЛОЖЕНИЕ 10

НЕСЕКРЕТНО

ГЕНЕРАЛЬНЫЙ ПЛАН ГОРОДСКОГО ОКРУГА ПРИМЕНИТЕЛЬНО К ТЕРРИТОРИИ ГОРОДА ВОЛОГДЫ

КАРТА ПЛАНИРУЕМОГО РАЗМЕЩЕНИЯ ОБЪЕКТОВ МЕСТНОГО ЗНАЧЕНИЯ ЭЛЕКТРОСНАБЖЕНИЕ И СВЯЗЬ

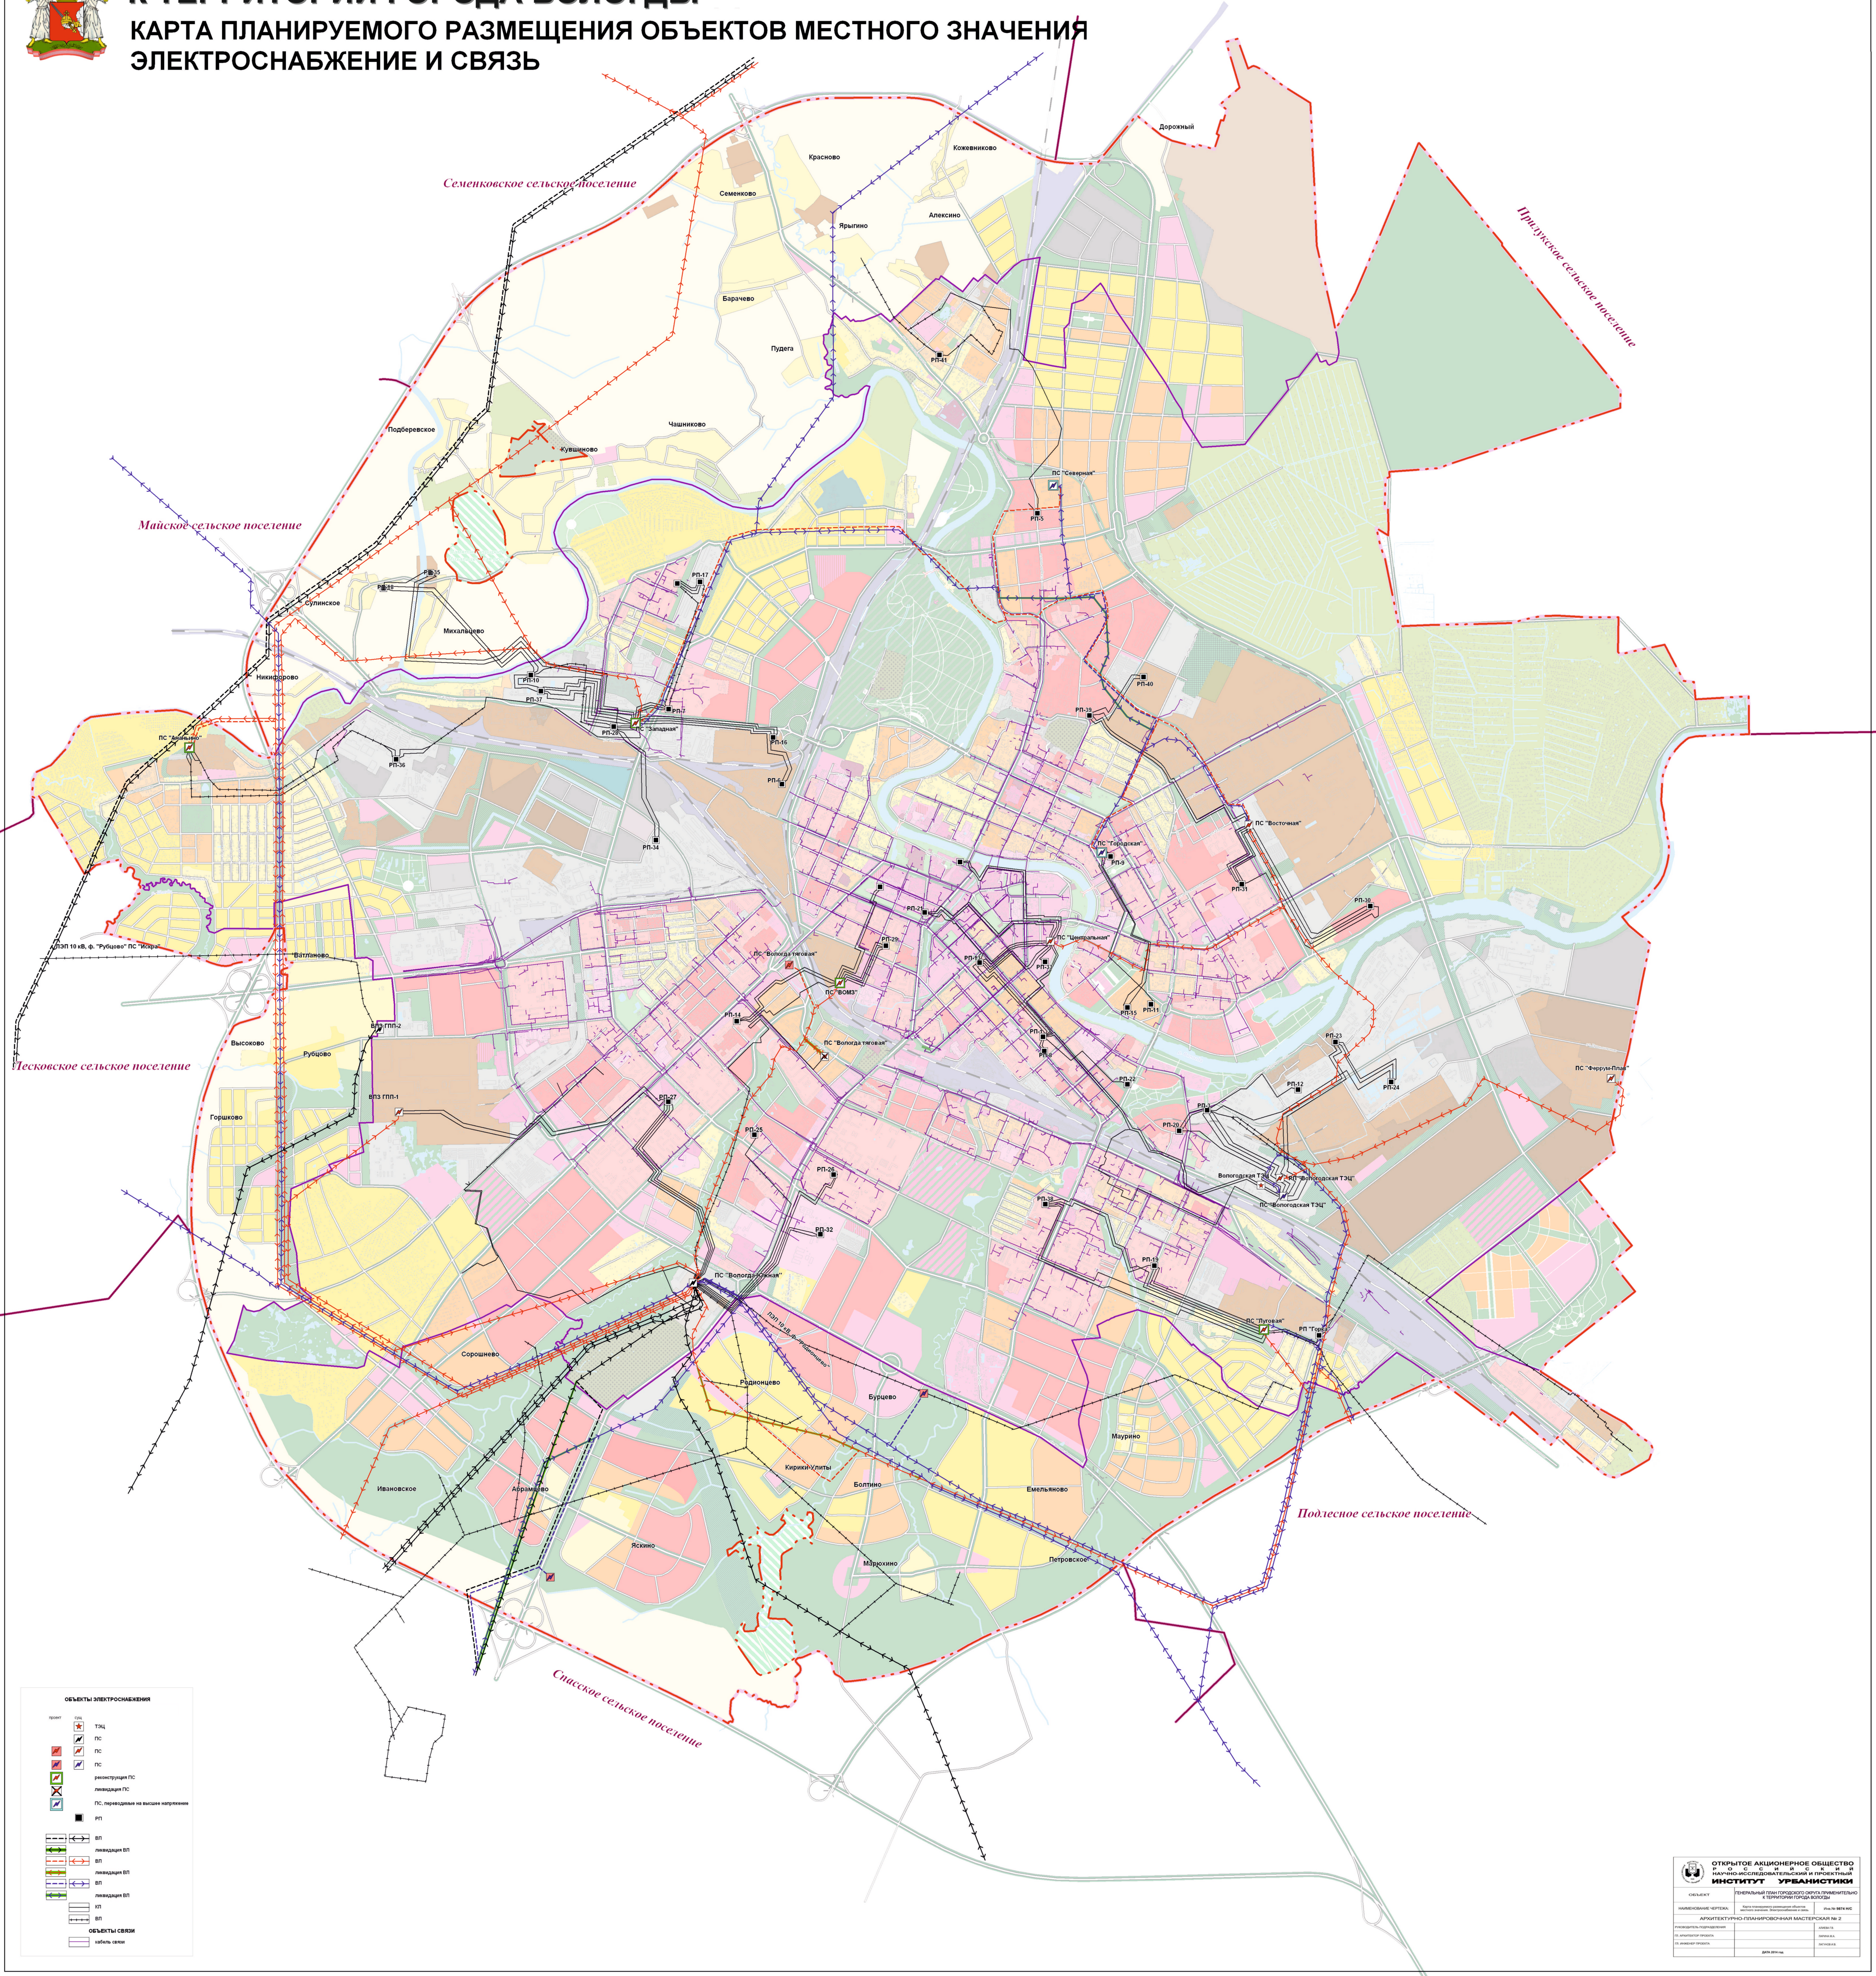
Семенковское сельское поселение
Красново
Кожевниково
Дорожный
Семенково
Ярыгино
Алексино
Прилукское сельское поселение
Барачево
Пудега
РП-41
Чашниково
Подберевское
Кувшиново
Майское сельское поселение
ПС "Северная"
РП-5
РП-35
РП-18
РП-17
Сулинское
Михальцево
Никифорово
РП-10
РП-37
РП-7
РП-28
ПС "Западная"
РП-16
РП-40
РП-39
ПС "Ананьино"
РП-36
РП-6
РП-34
ПС "Восточная"
ПС "Городская"
РП-9
РП-31
РП-30
РП-21
ПС "Центральная"
РП-29
РП-13
РП-33
ЛЭП 10 кВ, ф. "Рубцово" ПС "Искра"
Ватланово
ПС "Вологда тяговая"
ПС "ВОМЗ"
РП-15
РП-11
РП-14
РП-1
РП-8
ПС "Вологда тяговая"
Высоково
Рубцово
ВПЗ ГПП-2
Лесковское сельское поселение
РП-23
РП-22
РП-12
РП-24
ПС "Феррум-Плав"
РП-3
РП-20
ВПЗ ГПП-1
РП-27
Горшково
РП-25
Вологодская ТЭЦ
РП "Вологодская ТЭЦ"
ПС "Вологодская ТЭЦ"
РП-26
РП-38
РП-32
РП-19
ПС "Вологда-Южная"
ЛЭП 10 кВ, ф. "Родионцево"
ПС "Луговая"
РП "Горка"
Сорошнево
Родионцево
Бурцево
Маурино
Кирики-Улиты
Ивановское
Абрамцево
Болтино
Емельяново
Подлесное сельское поселение
Яскино
Марюхино
Петровское
Спасское сельское поселение
ОБЪЕКТЫ ЭЛЕКТРОСНАБЖЕНИЯ
проект
сущ
ТЭЦ
ПС
ПС
ПС
реконструкция ПС
ликвидация ПС
ПС, переводимые на высшее напряжение
РП
ВЛ
ликвидация ВЛ
ВЛ
ликвидация ВЛ
ВЛ
ликвидация ВЛ
КЛ
ВЛ
ОБЪЕКТЫ СВЯЗИ
кабель связи

ОТКРЫТОЕ АКЦИОНЕРНОЕ ОБЩЕСТВО
РОССИЙСКИЙ
НАУЧНО-ИССЛЕДОВАТЕЛЬСКИЙ И ПРОЕКТНЫЙ
ИНСТИТУТ УРБАНИСТИКИ

ОБЪЕКТ	ГЕНЕРАЛЬНЫЙ ПЛАН ГОРОДСКОГО ОКРУГА ПРИМЕНИТЕЛЬНО К ТЕРРИТОРИИ ГОРОДА ВОЛОГДЫ	
НАИМЕНОВАНИЕ ЧЕРТЕЖА:	Карта планируемого размещения объектов местного значения. Электроснабжение и связь	Инв.№ **9874 Н/С**
АРХИТЕКТУРНО-ПЛАНИРОВОЧНАЯ МАСТЕРСКАЯ № 2		
РУКОВОДИТЕЛЬ ПОДРАЗДЕЛЕНИЯ		АЛИЕВА Г.В.
ГЛ. АРХИТЕКТОР ПРОЕКТА		ЛАРИНА М.А.
ГЛ. ИНЖЕНЕР ПРОЕКТА		ЛАГУНОВ И.В.
	ДАТА 2014 год	